

Выписка из Единого государственного реестра недвижимости об основных характеристиках и зарегистрированных правах на объект недвижимости
 Сведения о зарегистрированных правах

Здание			
Вид объекта недвижимости			
Лист № 1 раздела 2	Всего листов раздела 2: 2	Всего разделов: 4	Всего листов выписки: 5
15 марта 2021 г. № КУ/ВИ-002/2021-22621744			
Кадастровый номер:		24:52:0010505:244	

1	Правообладатель (правообладатели):	1.1	Федеральное государственное бюджетное образовательное учреждение высшего образования "Сибирский государственный университет науки и технологий имени академика М.Ф. Решетнева", ИНН: 2462003320
2	Вид, номер, дата и время государственной регистрации права:	2.1	Оперативное управление 24-24/001-24/001/118/2016-418/2 07.11.2016 07:17:39
4	Сведения об осуществлении государственной регистрации сделки, права, ограничения права без необходимого в силу закона согласия третьего лица, органа:	4.1	Данные отсутствуют
5	Ограничение прав и обременение объекта недвижимости:	не зарегистрировано	
1	Правообладатель (правообладатели):	1.2	Российская Федерация
2	Вид, номер, дата и время государственной регистрации права:	2.2	Собственность 24-24-19/012/2010-533 10.05.2010 20:00:00
4	Сведения об осуществлении государственной регистрации сделки, права, ограничения права без необходимого в силу закона согласия третьего лица, органа:	4.2	Данные отсутствуют
5	Ограничение прав и обременение объекта недвижимости:	не зарегистрировано	

ДОКУМЕНТ ПОДПИСАН ЭЛЕКТРОННОЙ ПОДПИСЬЮ	
ПОЛНОЕ НАИМЕНОВАНИЕ ДОЛЖНОСТИ	ИНЦИПАЛЪ, ФАМИЛИЯ

Сертификат: 67316974704518891601188718879677818855
 Владелец: Росреестр
 Действителен: с 04.02.2020 по 04.05.2021



СП ПРАВ - И ОУ -
 И. ДЕВОЛЕТСКИЙ И. ДВОБДА ДОН - К
 ГЛАВНОЕ ОПЕКАТОРСТВО
 КСР И.И.С. *ИИ*
 ДАТА *15.03.2021*

Выписка из Единого государственного реестра недвижимости об основных характеристиках и зарегистрированных правах на объект недвижимости
Описание местоположения объекта недвижимости

Здание		
вид объекта недвижимости		
Лист № 1 раздела 4	Всего листов раздела 4: 1	Всего разделов: 4
15 марта 2021г. № КУВИ-002/2021-22621744		Всего листов выписки: 5
Кадастровый номер:	24:52:0010505:244	

Схема расположения объекта недвижимости (части объекта недвижимости) на земельном участке(ах)

Масштаб 1:300

Условные обозначения:


СВЕДЕНИЯ О СЕРТИФИКАТЕ ЭП
16.08.2021

ПОЛНОЕ НАИМЕНОВАНИЕ ДОЛЖНОСТИ	ДОКУМЕНТ ПОДПИСАН ЭЛЕКТРОННОЙ ПОДПИСЬЮ	ИНИЦИАЛЫ, ФАМИЛИЯ
-------------------------------	---	-------------------

Сертификат: 673169747045 № 89760118871887967818855
Выдатель: Росреестр
Действителен: с 04.02.2020 по 04.05.2021

Выписка из Единого государственного реестра недвижимости об основных характеристиках и зарегистрированных правах на объект недвижимости
План расположения помещения, машино-места на этаже (плане этажа)

Этажие			
ВИД ОБЪЕКТА НЕДВИЖИМОСТИ			
Лист № 1 раздела 5	Всего листов раздела 5: 1	Всего разделов: 4	Всего листов выписки: 5
15 марта 2021г. № КУВИ-002/2021-22621744		Номер этажа (этажей): 1	
Кадастровый номер: 24:52:0010505:244			

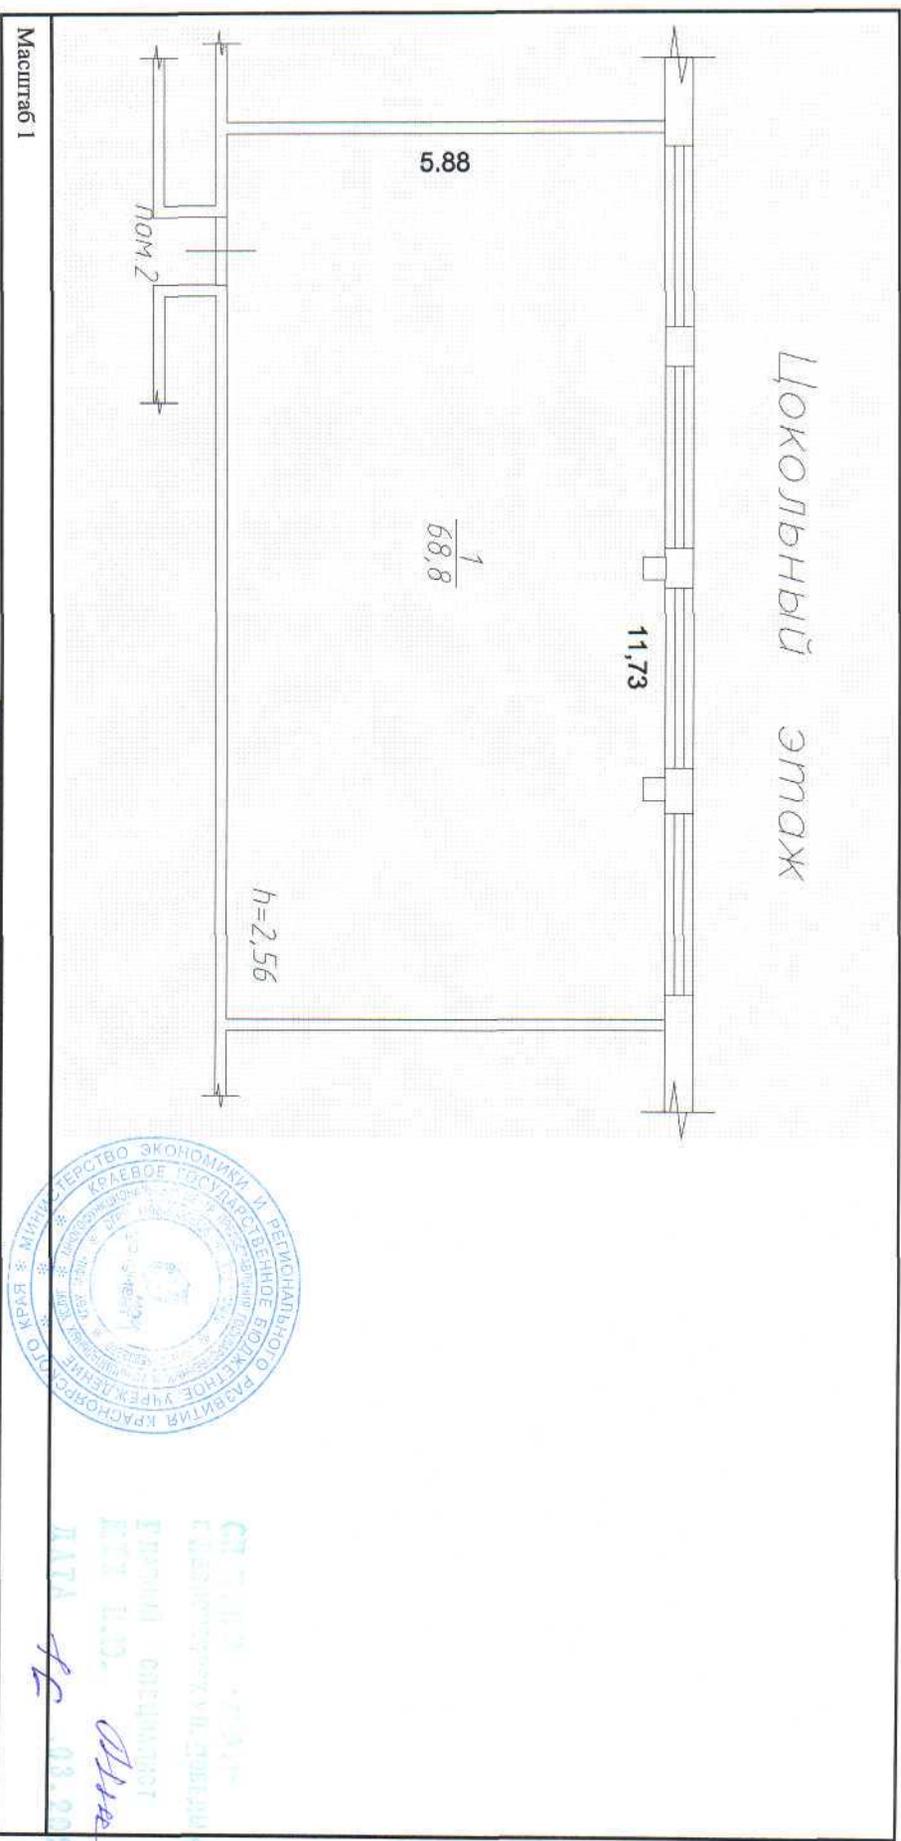

СН 1/07/2021
ЕДИНЫЙ ОПЕРАТОР
ЕИУ Е.О.
ДАТА 15.03.2021

ПОЛНОЕ НАИМЕНОВАНИЕ ДОЛЖНОСТИ		ДОКУМЕНТ ПОДПИСАН ЭЛЕКТРОННОЙ ПОДПИСЬЮ		ИННИЦИАЛЫ, ФАМИЛИЯ	
СВЕДЕНИЯ О СЕРТИФИКАТЕ ЭП		Сертификат: 673169747045108897601188718879677918855 Выданец: Росреестр Действителен: с 04.02.2020 по 04.05.2021			